


Siedlung Schachenfeld in Widen am Mutschellen

Preisgünstig wohnen in
bevorzugter Umgebung


Regimo Zürich

Immobilienleistungen


Haus	Bremgarterstrasse 23, 8967 Widen	Objekt	4.5-Zimmer-Wohnung
Lage	1. – 4. Obergeschoss		
Fläche	ca. 124 m ²		
Objekt-Nummer	1550.10.0102 / 0202 / 0302 / 0402		

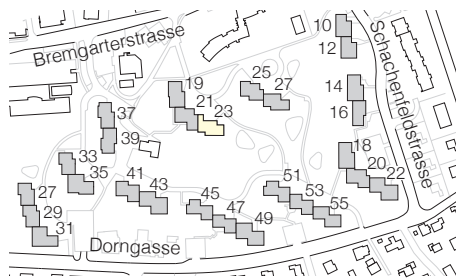

Situation

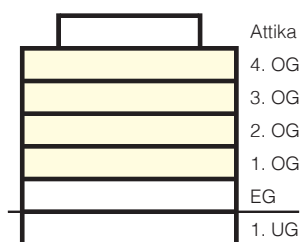


Schnitt

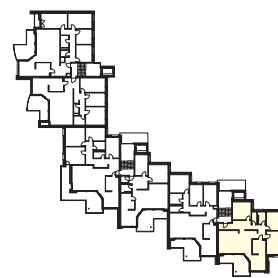

Übersicht

Grundriss
Massstab 1:150

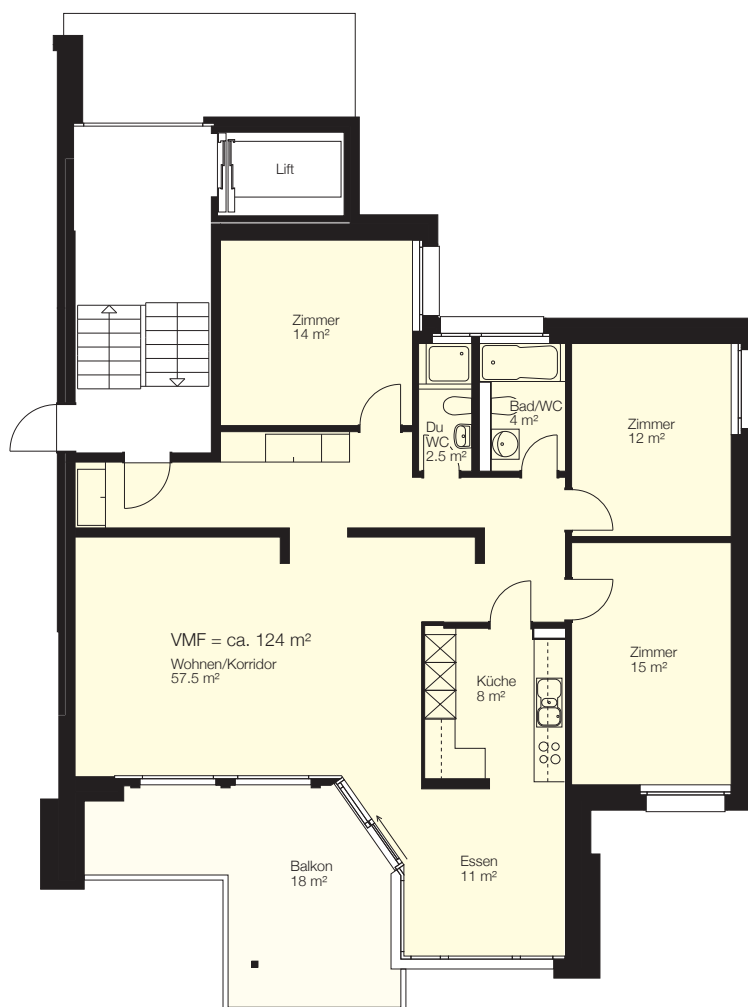

0 1 2 3 4 5m