


Siedlung Schachenfeld
in Widen am Mutschellen
Preisgünstig wohnen in
bevorzugter Umgebung


Haus	Bremgarterstrasse 27, 8967 Widen	Objekt	4.5-Zimmer-Wohnung
Lage	1. – 4. Obergeschoss		
Fläche	ca. 124 m ²		
Objekt-Nummer	1550.12.0101 / 0201 / 0301 / 0401		

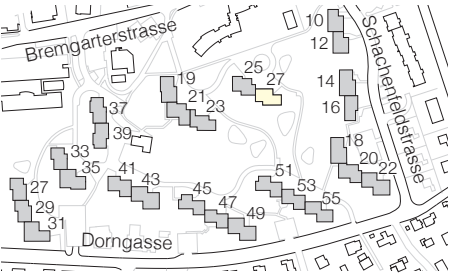

Situation




Schnitt

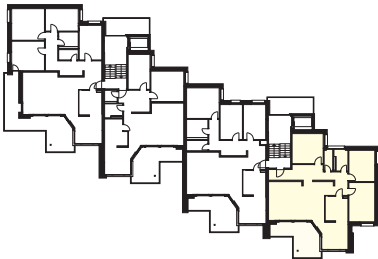

Übersicht

Grundriss
Massstab 1:150

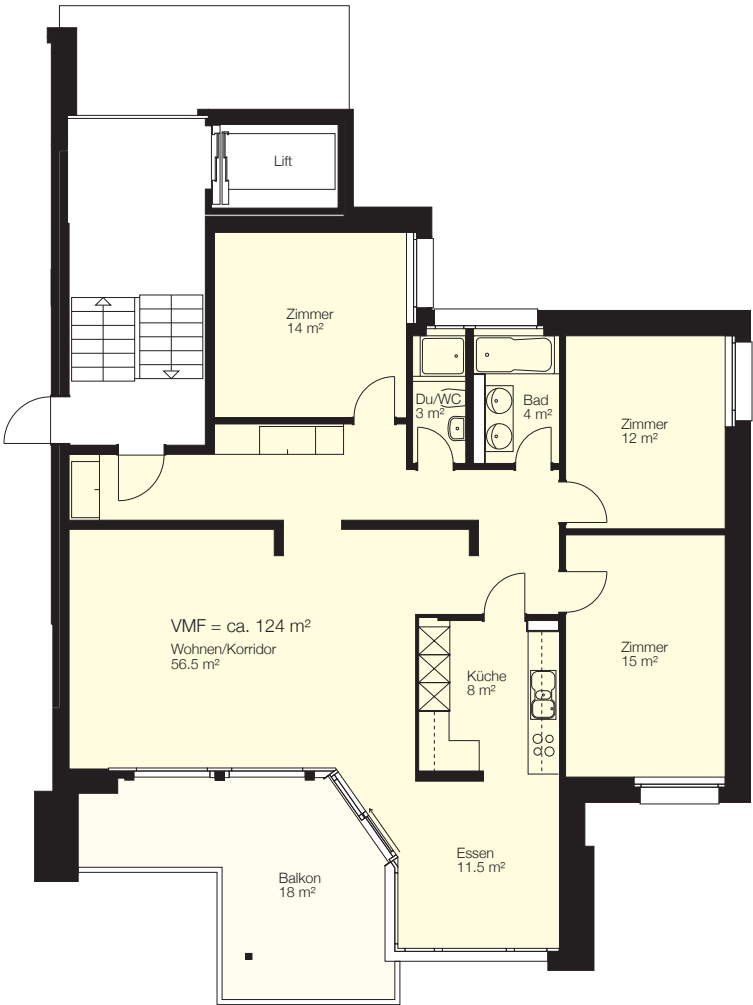

0 1 2 3 4 5m