



Siedlung Schachenfeld
in Widen am Mutschellen
Preisgünstig wohnen in
bevorzugter Umgebung


Haus	Schachenfeldstrasse 14, 8967 Widen	Objekt	5.5-Zimmer-Attikawohnung
Lage	6. Obergeschoss		
Fläche	ca. 146 m²		
Objekt-Nummer	1550.03.0601		

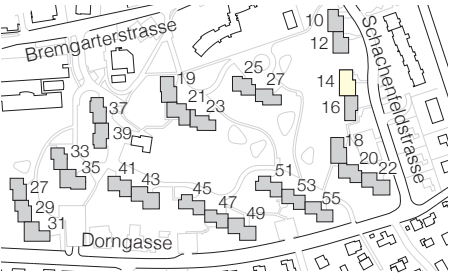

Situation

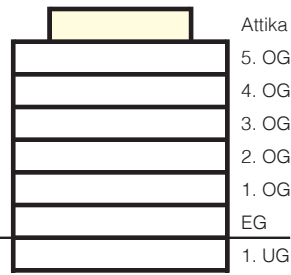


Schnitt

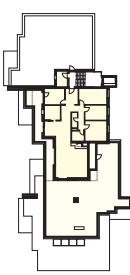

Übersicht

Grundriss
Massstab 1:200

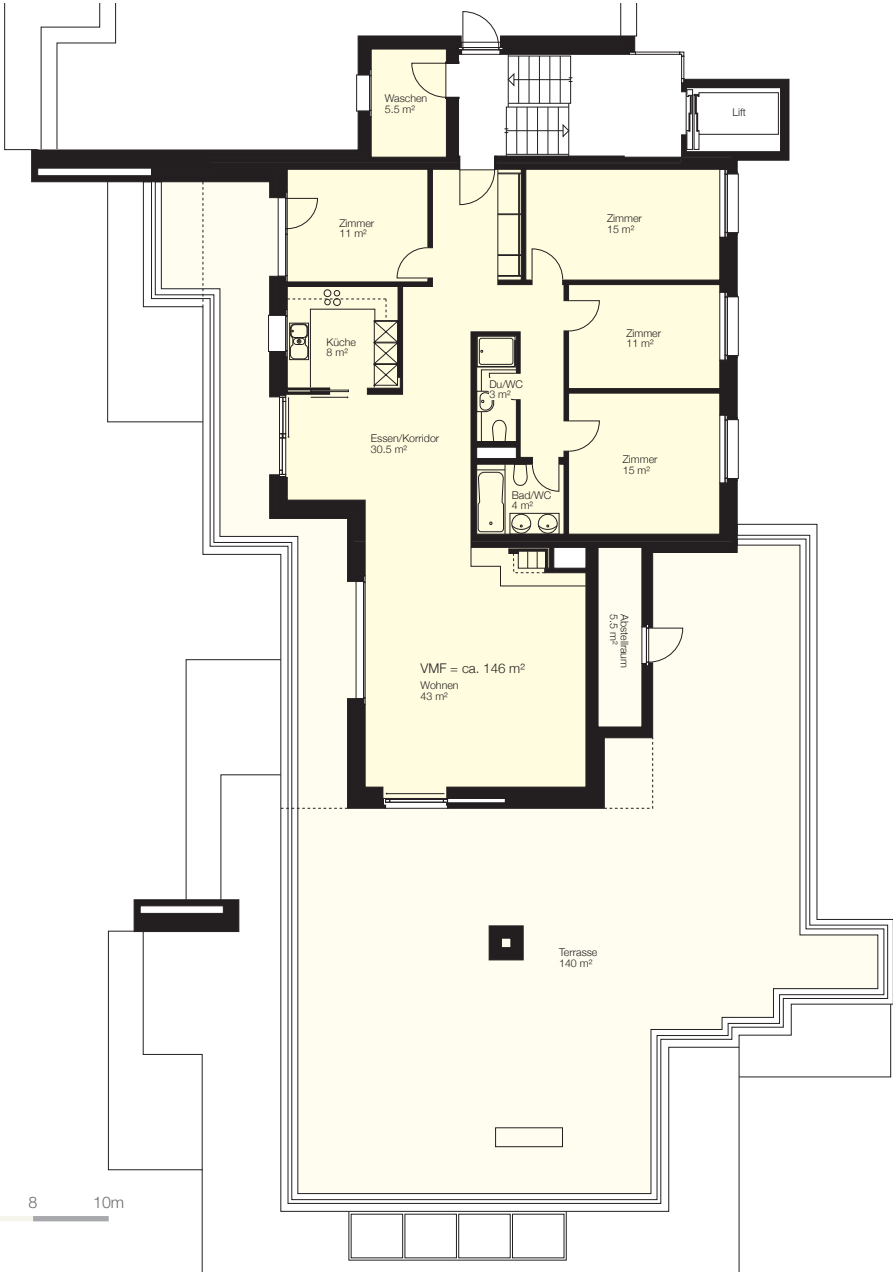

0 2 4 6 8 10m